


Vieser Corner

Laatoitusohjeet / Tiling examples / Kakel exempel / Flis eksempler / Plaatimise juhised

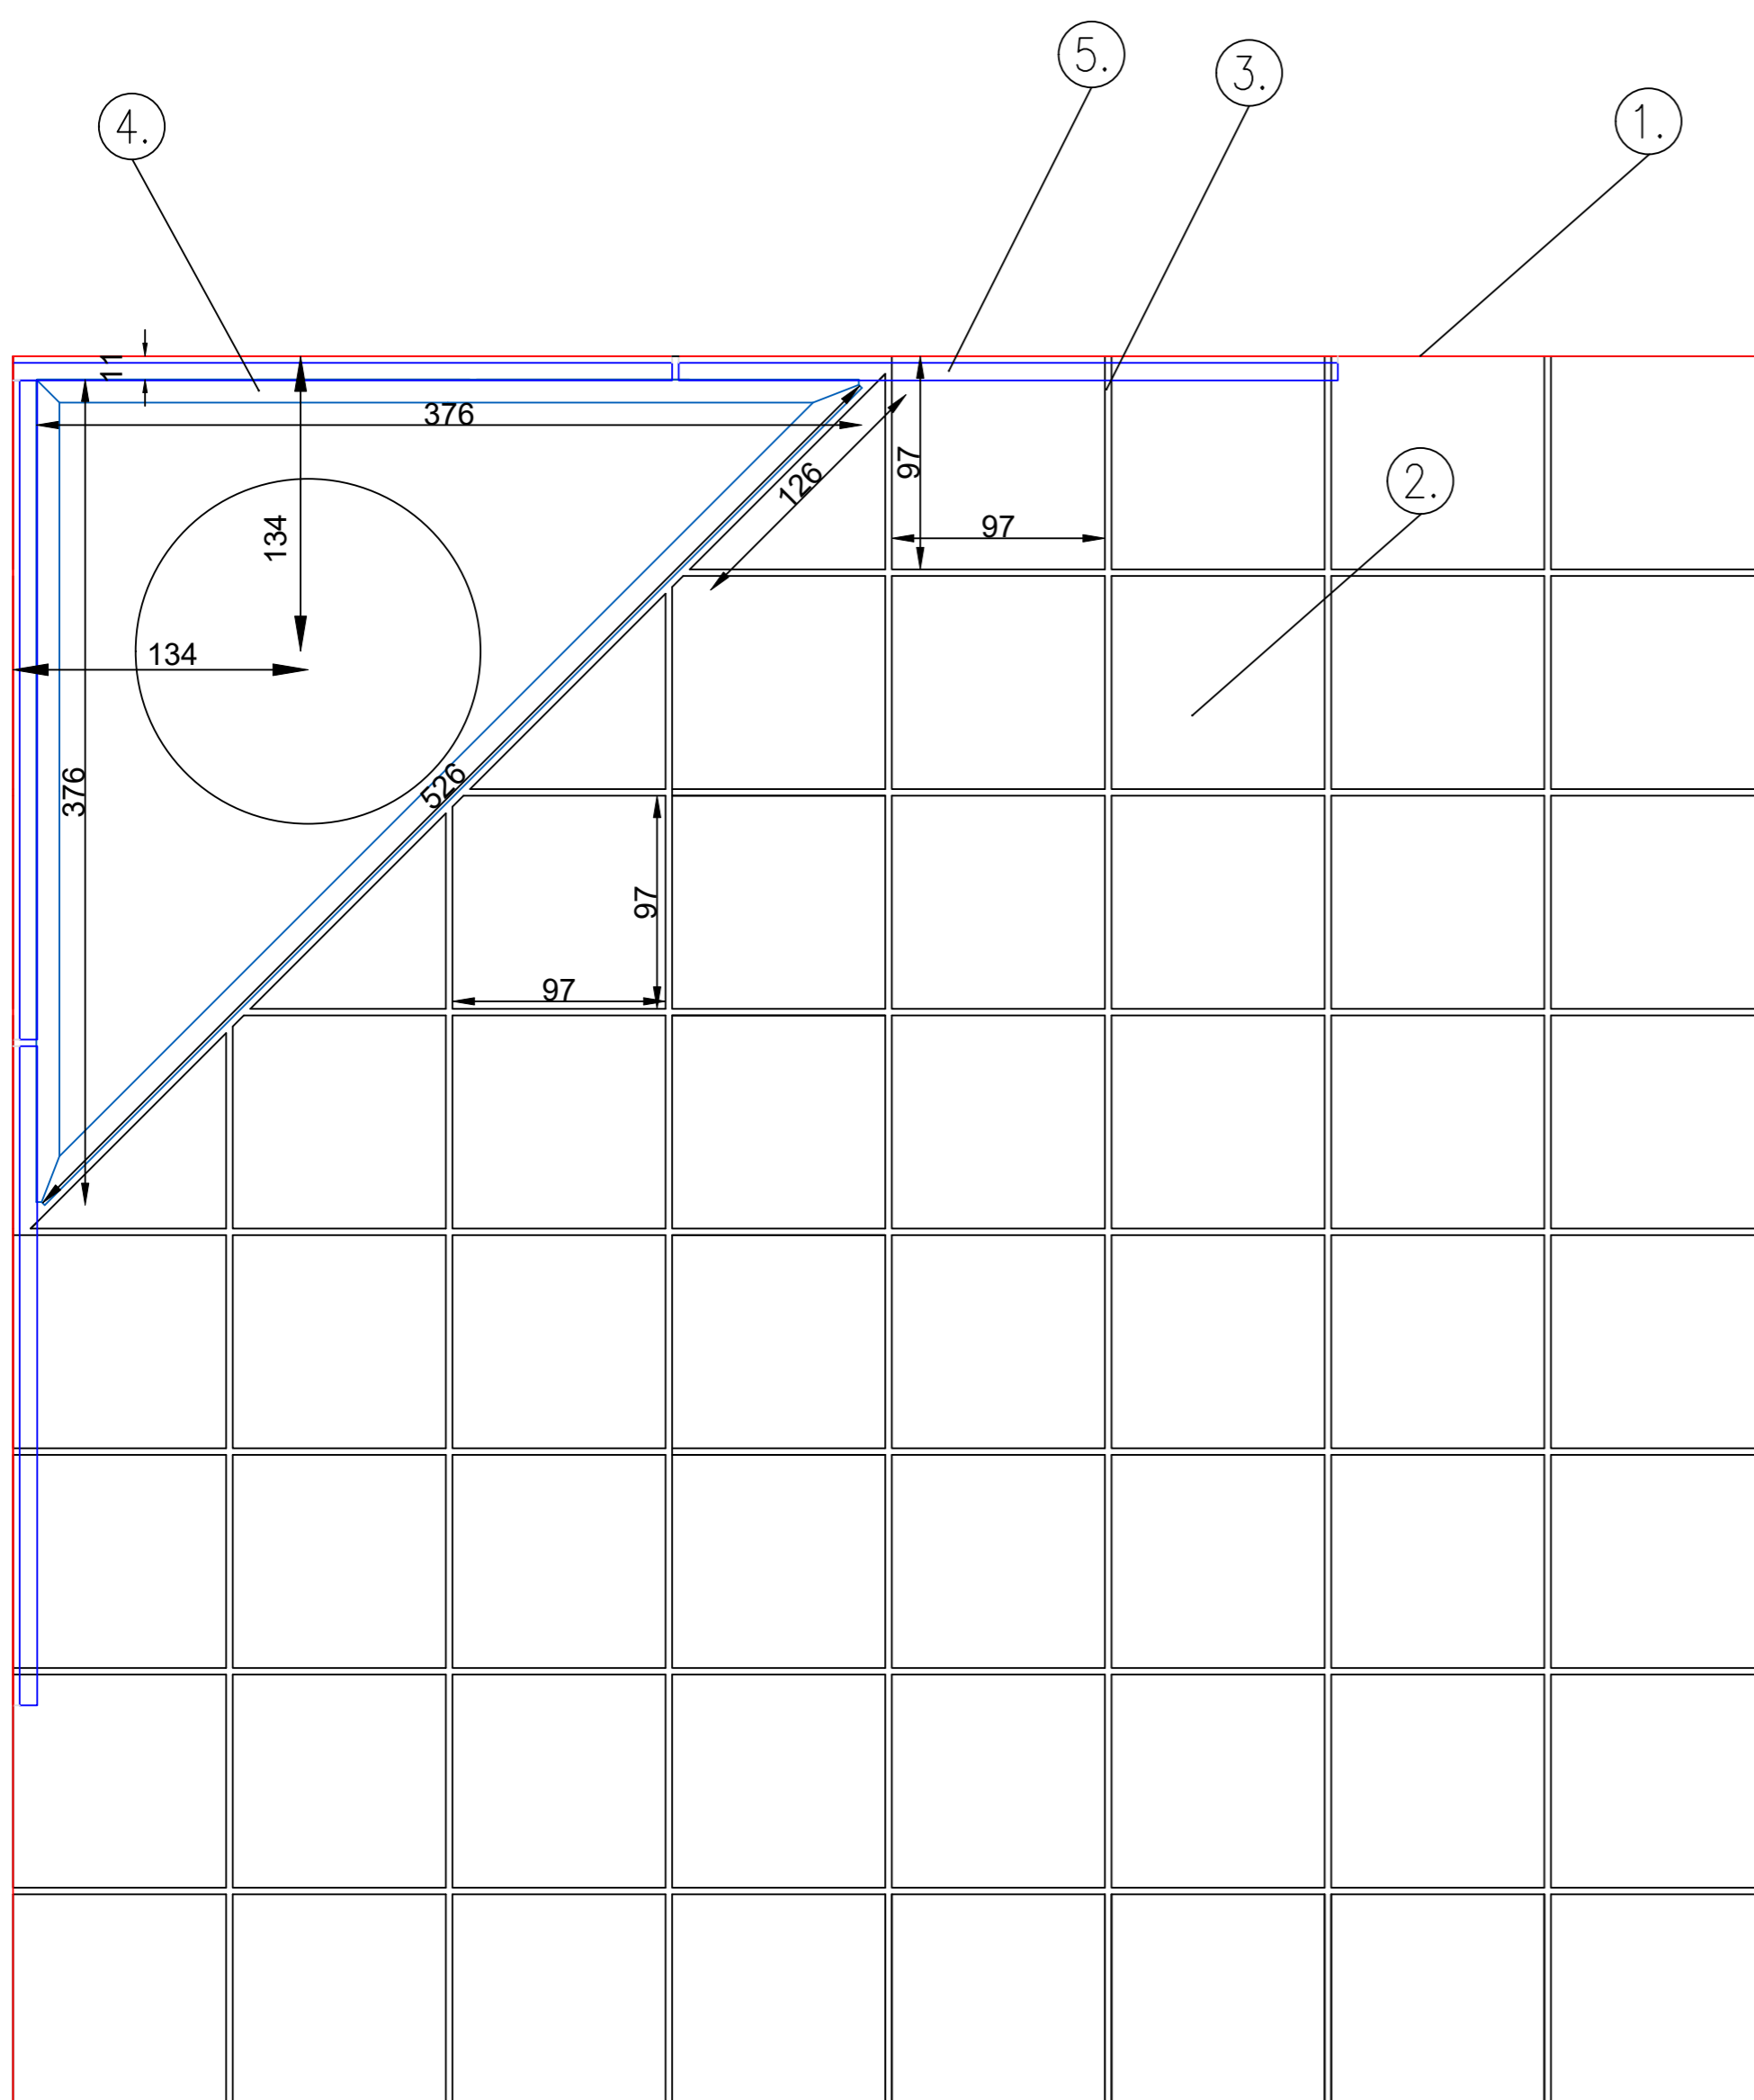

- ① Seinäpinta, mikä vedeneristetään / Wall surface that will be waterproofed
Väggyta som vattentätas / Veggflate som vannettes / Seinapind, mida hüdroisoleeritakse
- ② Lattialaatta / Floor tile / Klinker / Klinker / Põrandaplaat (97x97mm)
- ③ Lattialaatoituksen sauma / Grout joint / Kakel fog / Flise søm / Vuugitaidis (3mm)
- ④ Vieser Corner 376 x 376 x 526 mm
- ⑤ Seinälaatta / Wall tile / Väggekakel / Veggfliser/ Seinaplaat