


Vieser Line 600mm

1 Lattialaatta / Floor tile / Klinker / Klinker / Pärandplaat (97x97mm)

2 Lattialaatoituksen sauma / Grout joint / Kakel fog / Flise søm / Vuugitähis (3mm)


3 Wieser Line 600mm

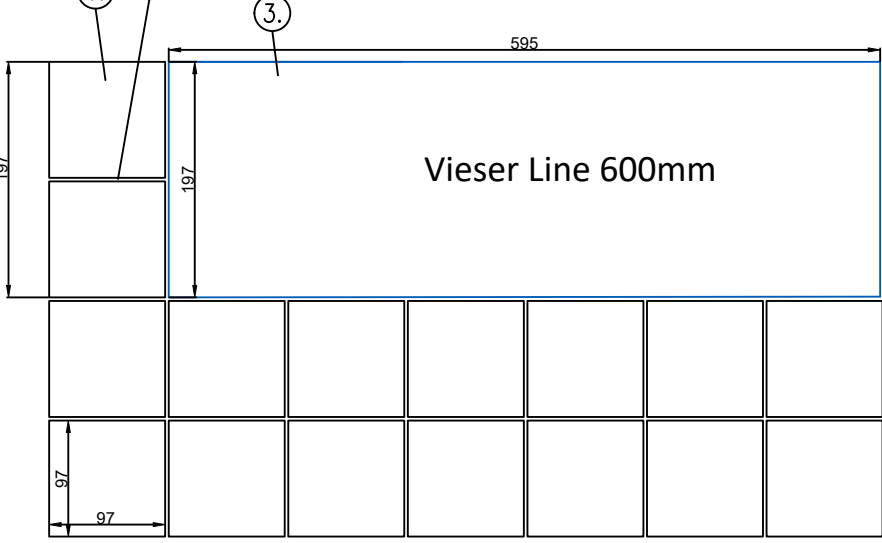

1 Lattialaatta / Floor tile / Klinker / Klinker (598x598mm)

2 Lattialaatoituksen sauma / Grout joint / Kakel fog / Flise søm / Vuugitähis (2mm)

3 Wieser Line 600mm

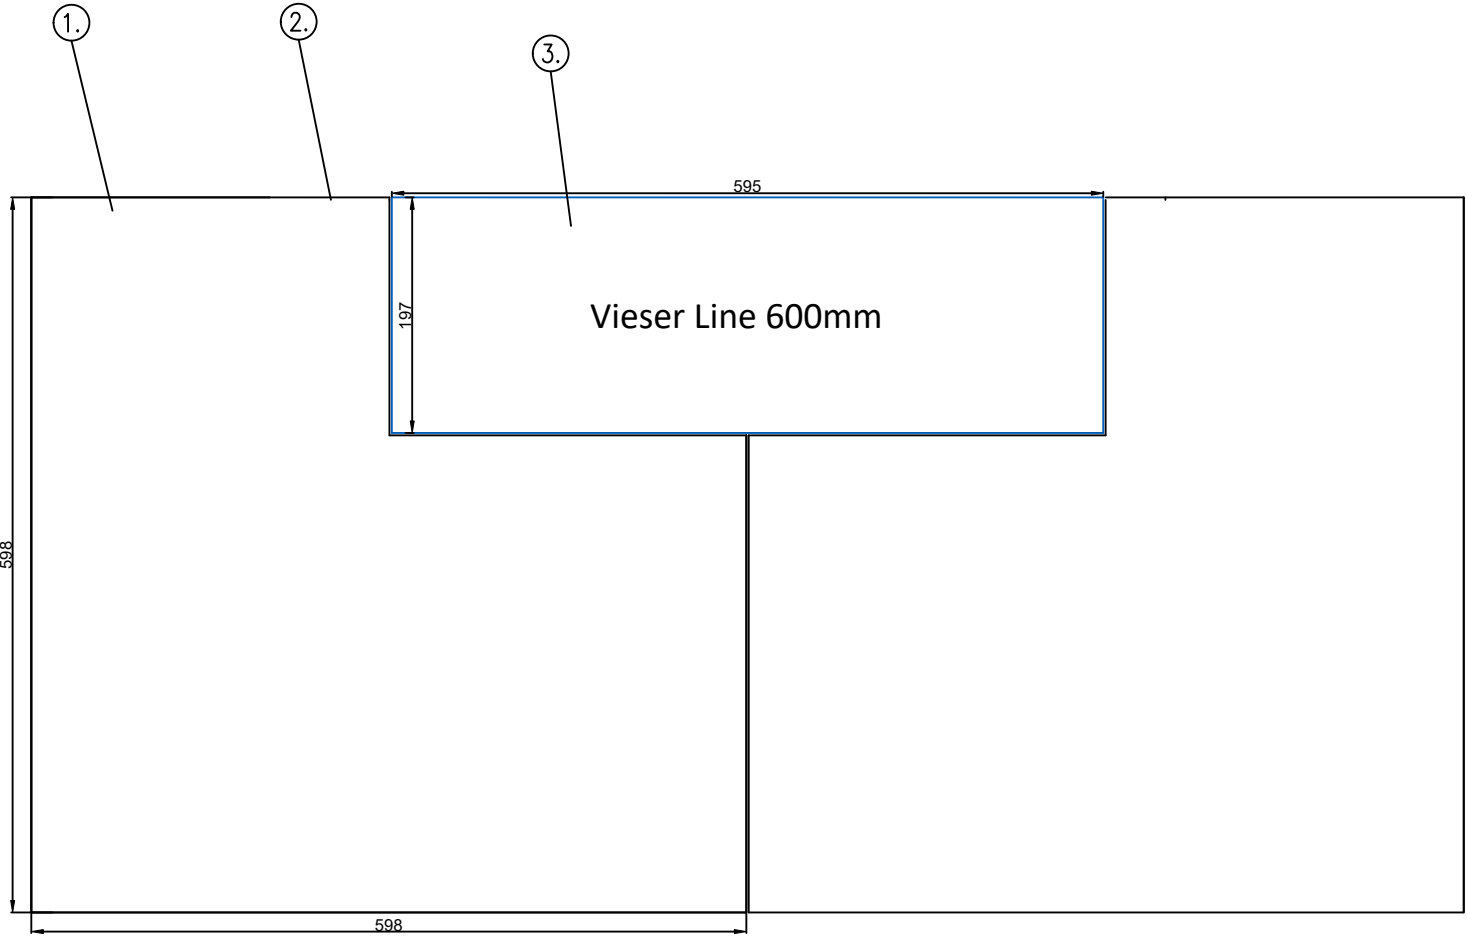


vieser

Vieser Line 700mm

1 Lattialaatta / Floor tile / Klinker / Klinker / Pärandplaat (97x97mm)

2 Lattialaatoituksen sauma / Grout joint / Kakel fog / Flise søm / Vuugitähis (3mm)


3 Wieser Line 700mm

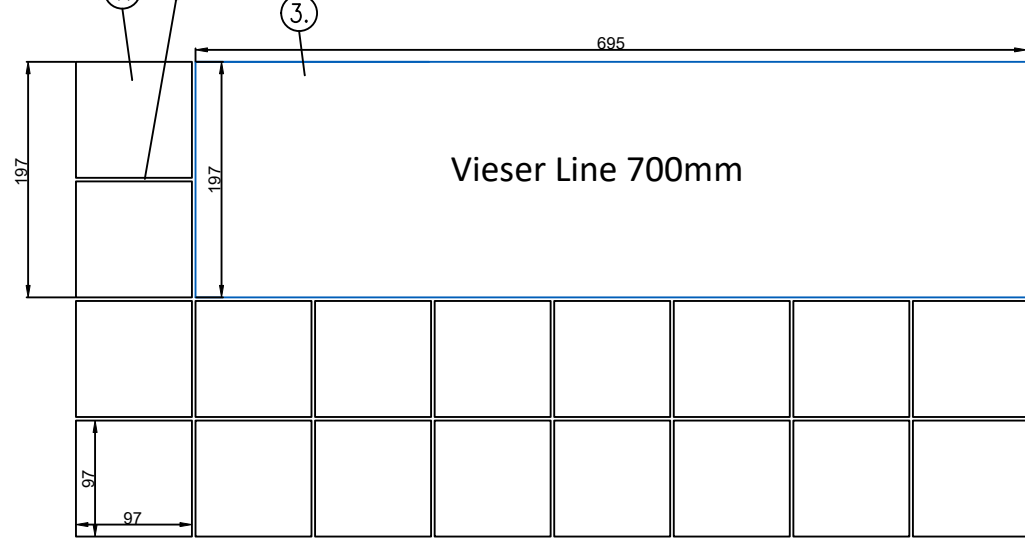

1 Lattialaatta / Floor tile / Klinker / Klinker (598x598mm)

2 Lattialaatoituksen sauma / Grout joint / Kakel fog / Flise søm / Vuugitähis (2mm)

3 Wieser Line 700mm

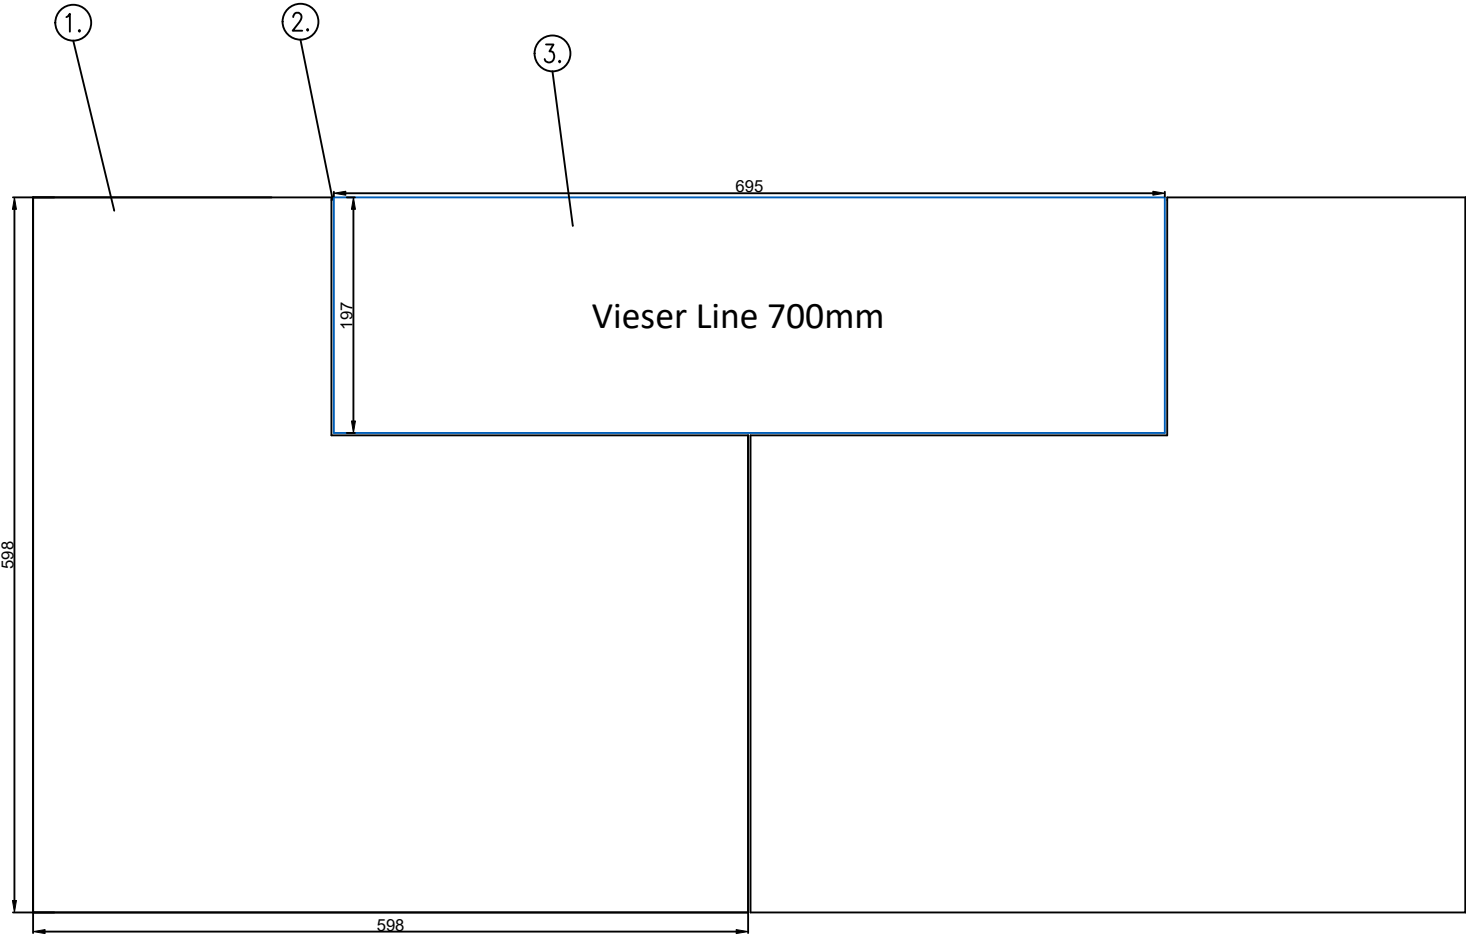


vieser

Vieser Line 800mm

1 Lattialaatta / Floor tile / Klinker / Klinker / Pärandplaat (97x97mm)

2 Lattialaatoituksen sauma / Grout joint / Kakel fog / Flise søm (3mm)


3 Wieser Line 800mm

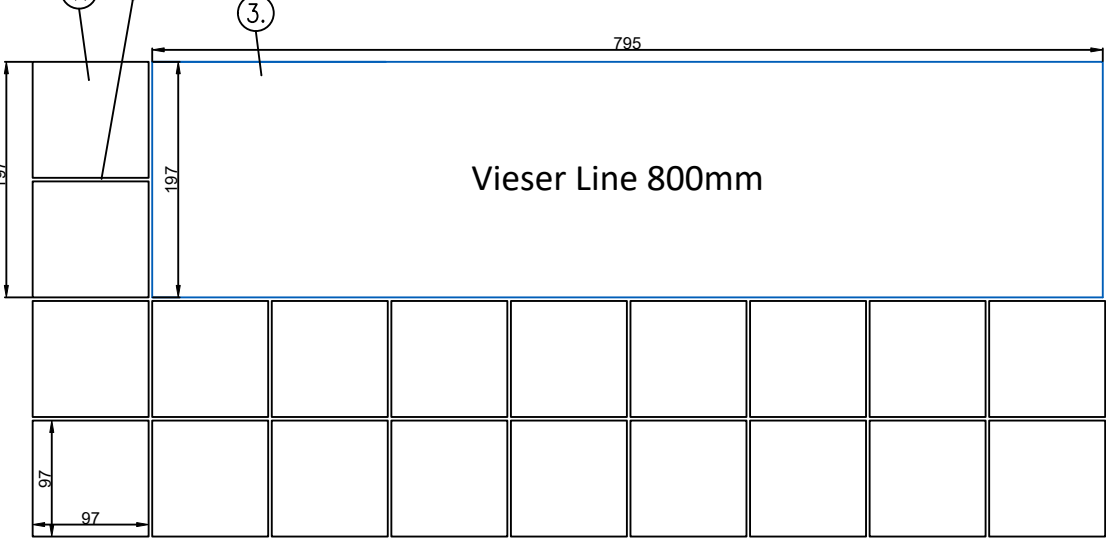

1 Lattialaatta / Floor tile / Klinker / Klinker (598x598mm)

2 Lattialaatoituksen sauma / Grout joint / Kakel fog / Flise søm / Vuugitähis (2mm)

3 Wieser Line 800mm

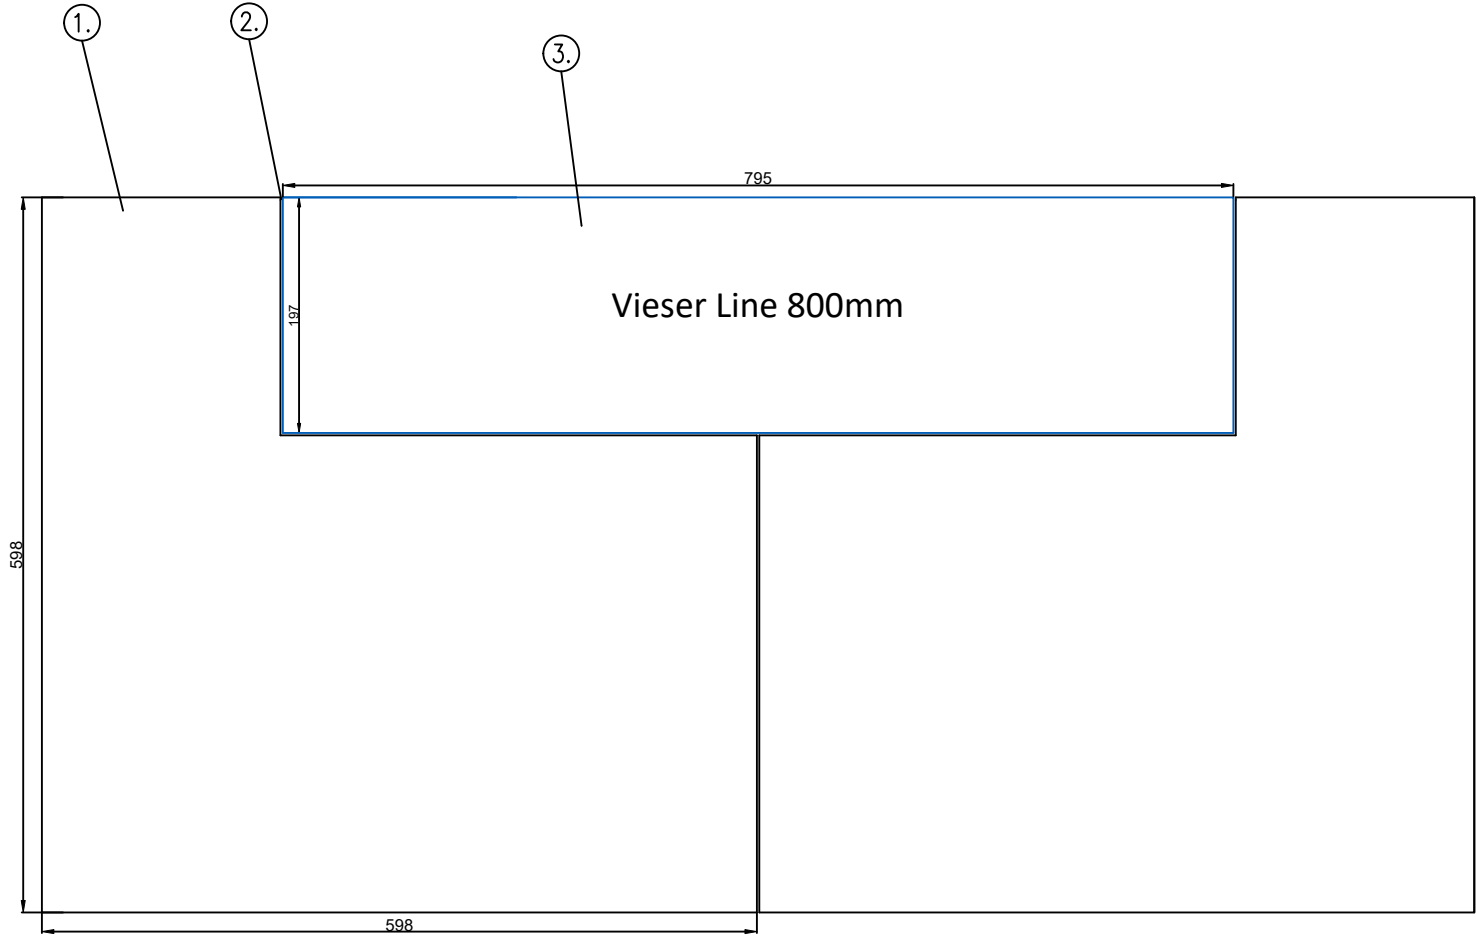


vieser

Vieser Line 900mm

1 Lattialaatta / Floor tile / Klinker / Klinker / Pärandplaat (97x97mm)

2 Lattialaatoituksen sauma / Grout joint / Kakel fog / Flise søm / Vuugitähis (3mm)


3 Wieser Line 900mm

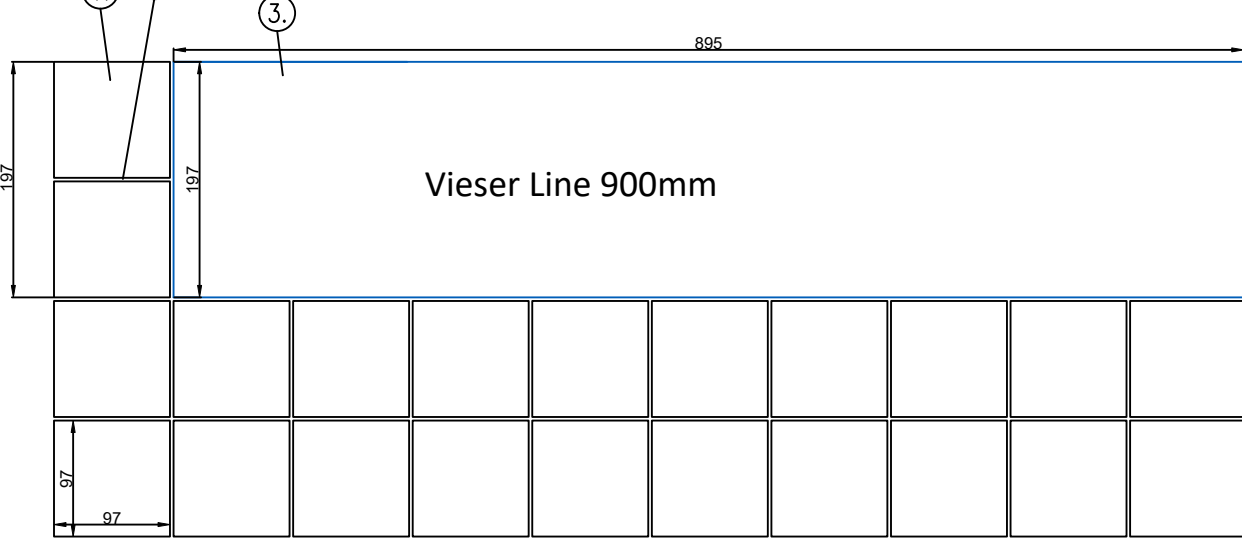

1 Lattialaatta / Floor tile / Klinker / Klinker (598x598mm)

2 Lattialaatoituksen sauma / Grout joint / Kakel fog / Flise søm / Vuugitähis (2mm)

3 Wieser Line 900mm

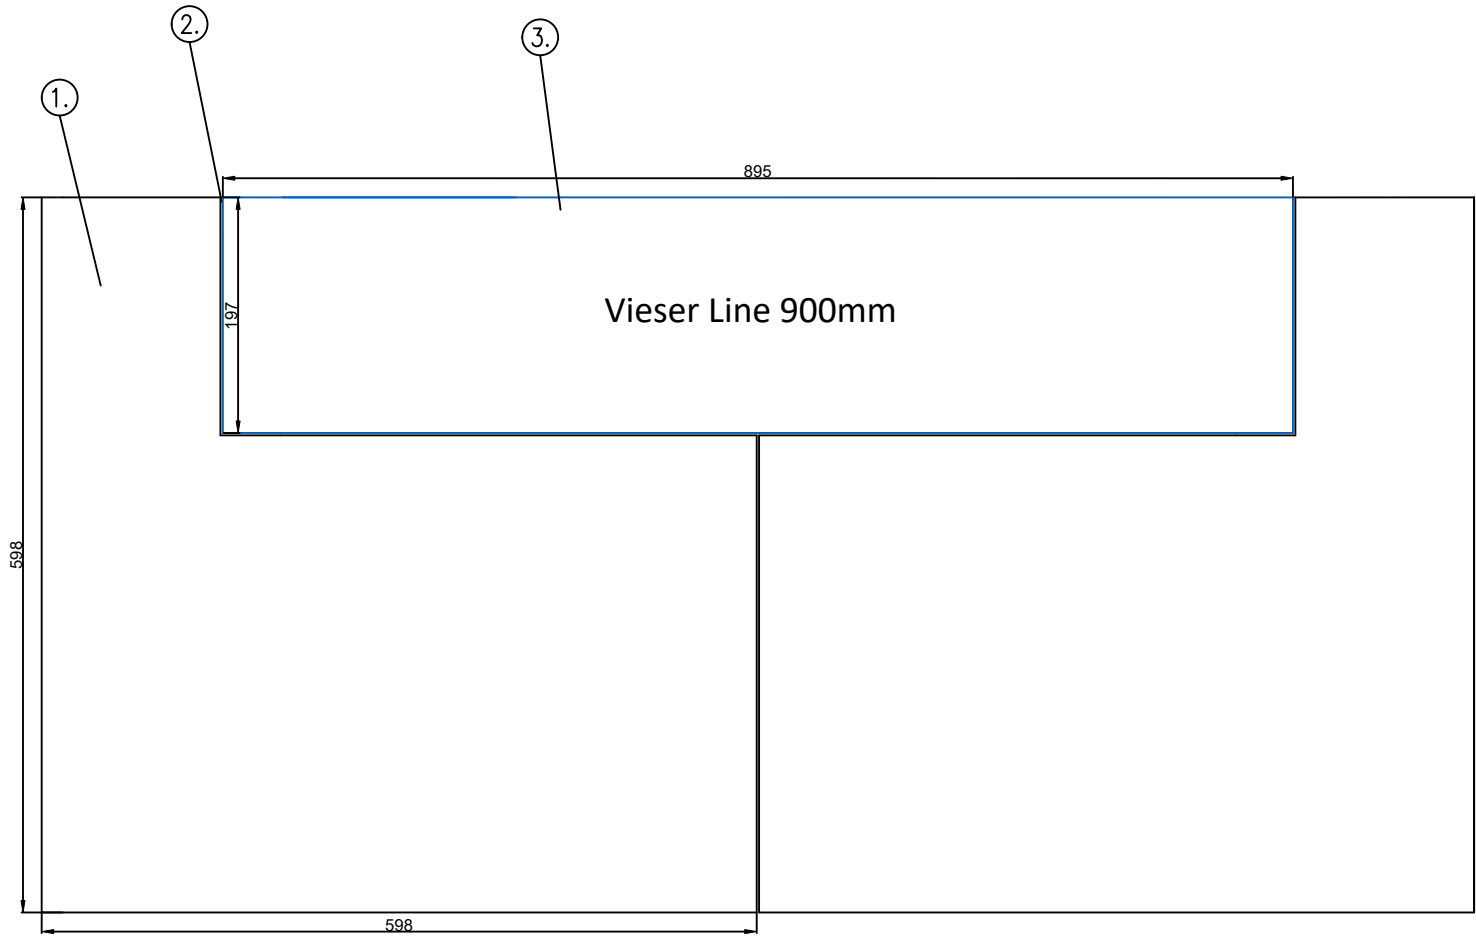


vieser

Vieser Line 1000mm

1 Lattialaatta / Floor tile / Klinker / Klinker / Pärandplaat (97x97mm)

2 Lattialaatoituksen sauma / Grout joint / Kakel fog / Flise søm / Vuugitähis (3mm)


3 Wieser Line 1000mm

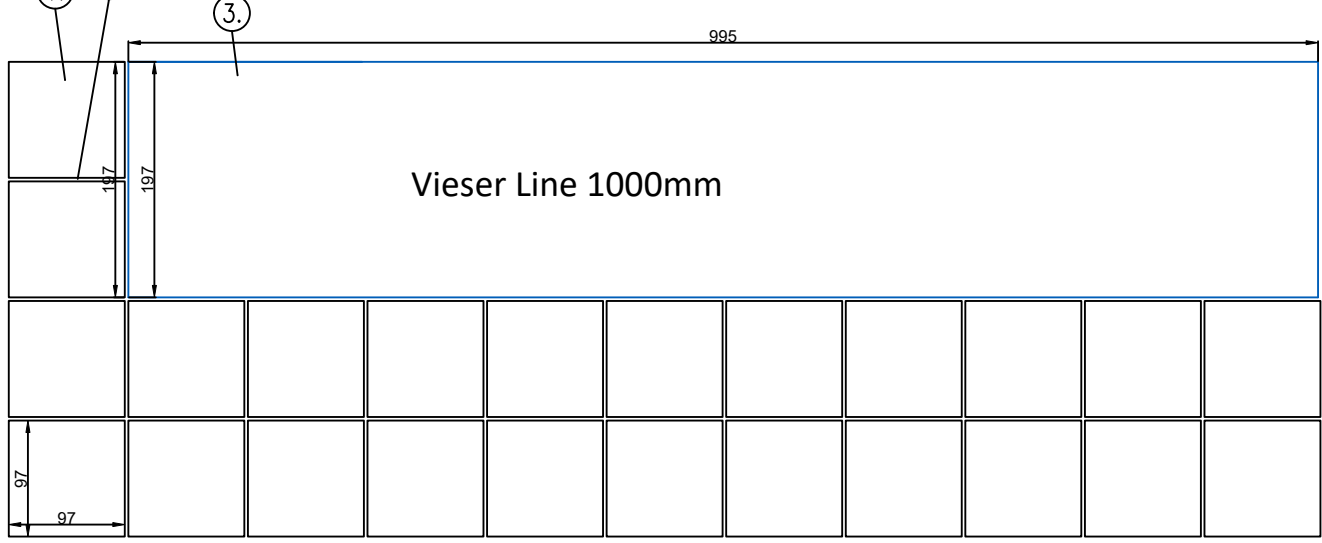

1 Lattialaatta / Floor tile / Klinker / Klinker (598x598mm)

2 Lattialaatoituksen sauma / Grout joint / Kakel fog / Flise søm / Vuugitähis (2mm)

3 Wieser Line 900mm

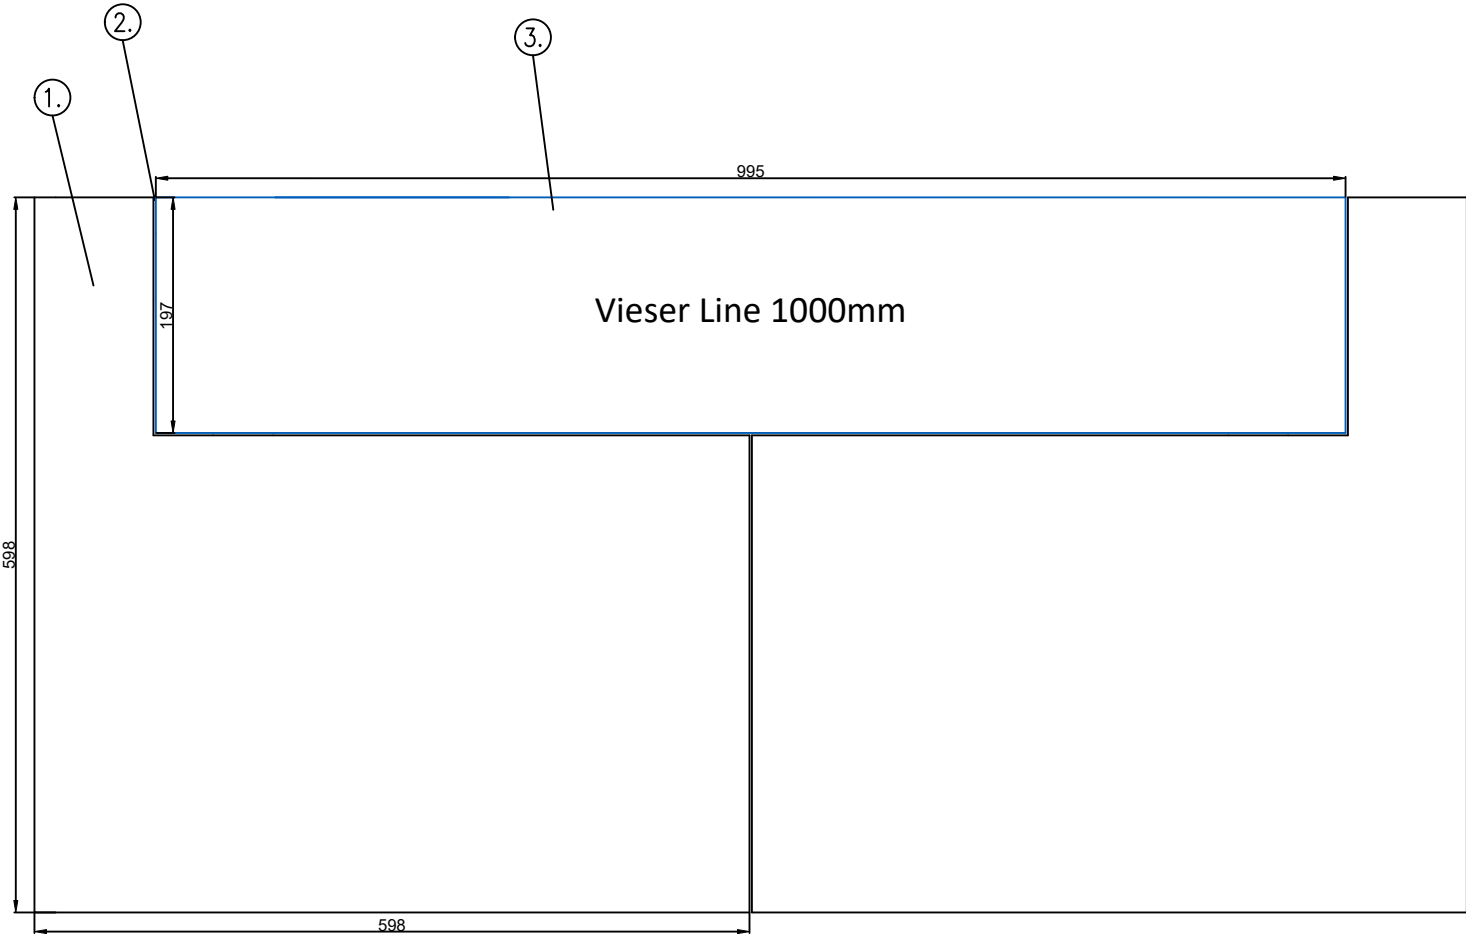

vieser